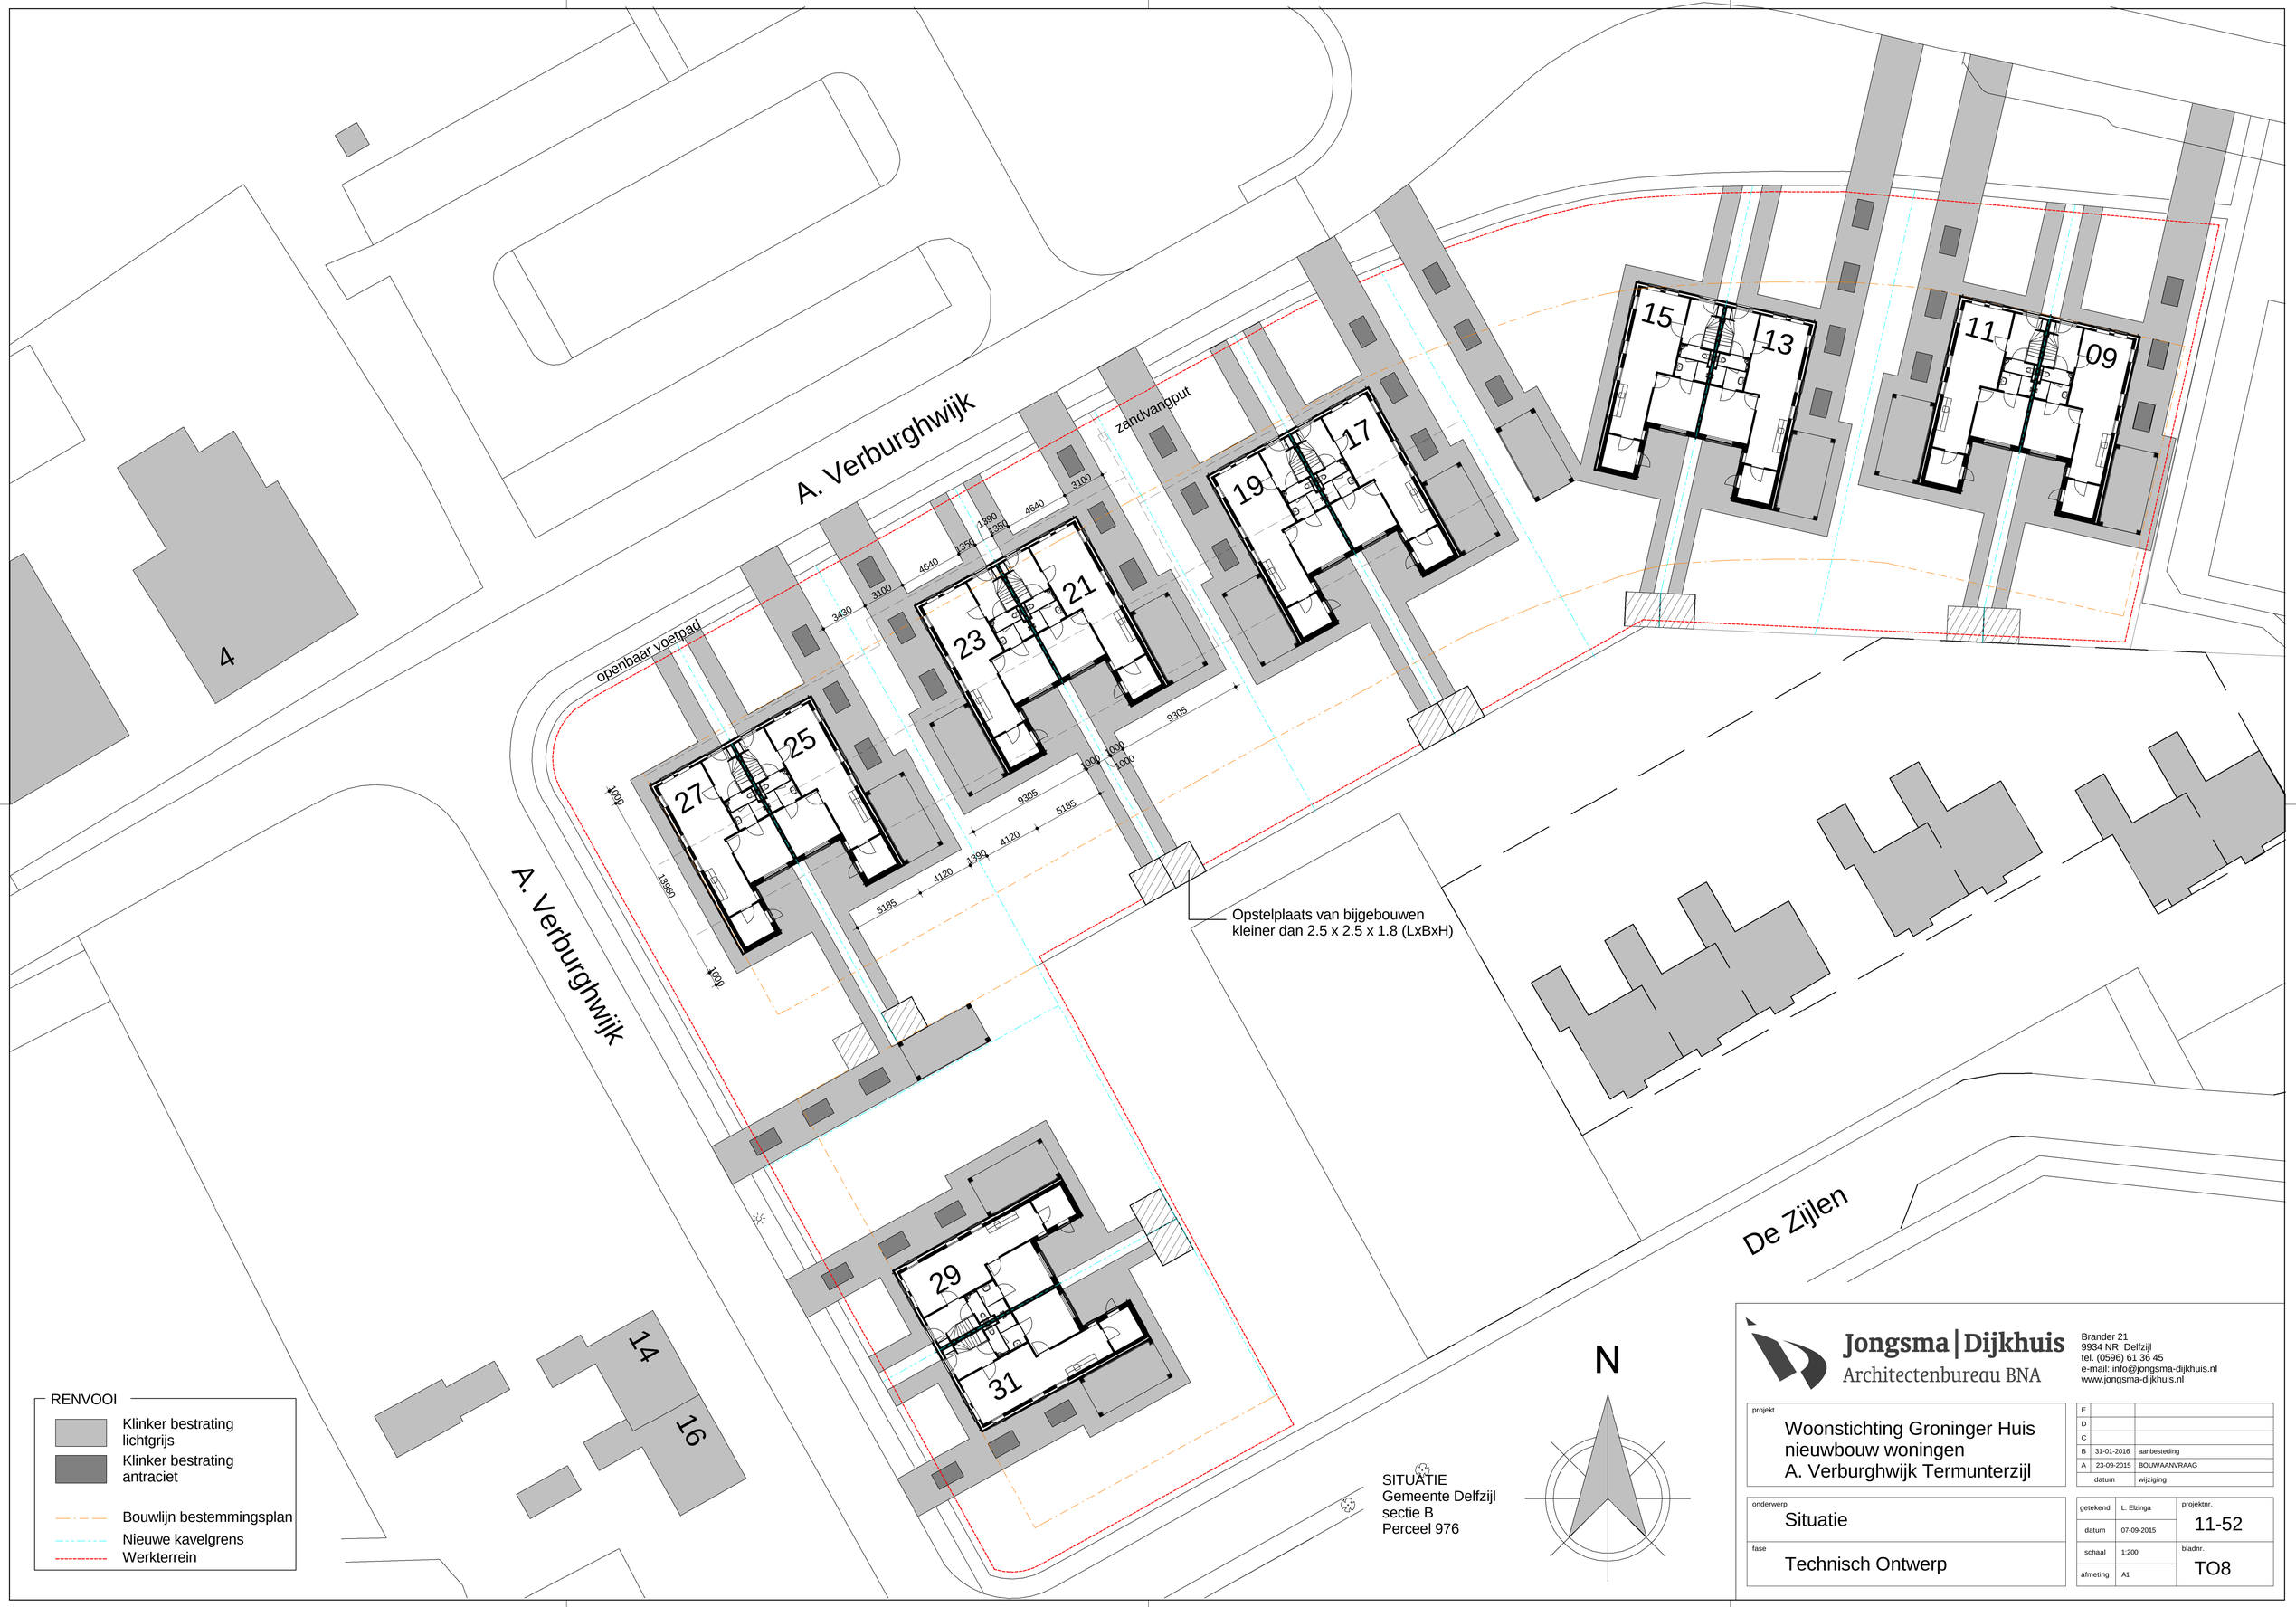

Jongsma | Dijkhuis
Architectenbureau BNA
Brander 21
9934 NR Delfzijl
tel. (0596) 61 36 45
e-mail: info@jongsma-dijkhuis.nl
www.jongsma-dijkhuis.nl

projekt
Woonstichting Groninger Huis
nieuwbouw woningen
A. Verburghwijk Termunterzijl

E		
D		
C		
B	31-01-2016	aanbesteding
A	23-09-2015	BOUWAANVRAAG
	datum	wijziging

onderwerp
Situatie

fase
Technisch Ontwerp

getekend	L. Elzinga	projektnr. 11-52
datum	07-09-2015	
schaal	1:200	bladnr. TO8
afmeting	A1	